


常德大道站)
3202.90-569.35

由 Autodesk 教育版产品制作

常德市德山土地测绘有限公司

由 Autodesk 教育版产品制作

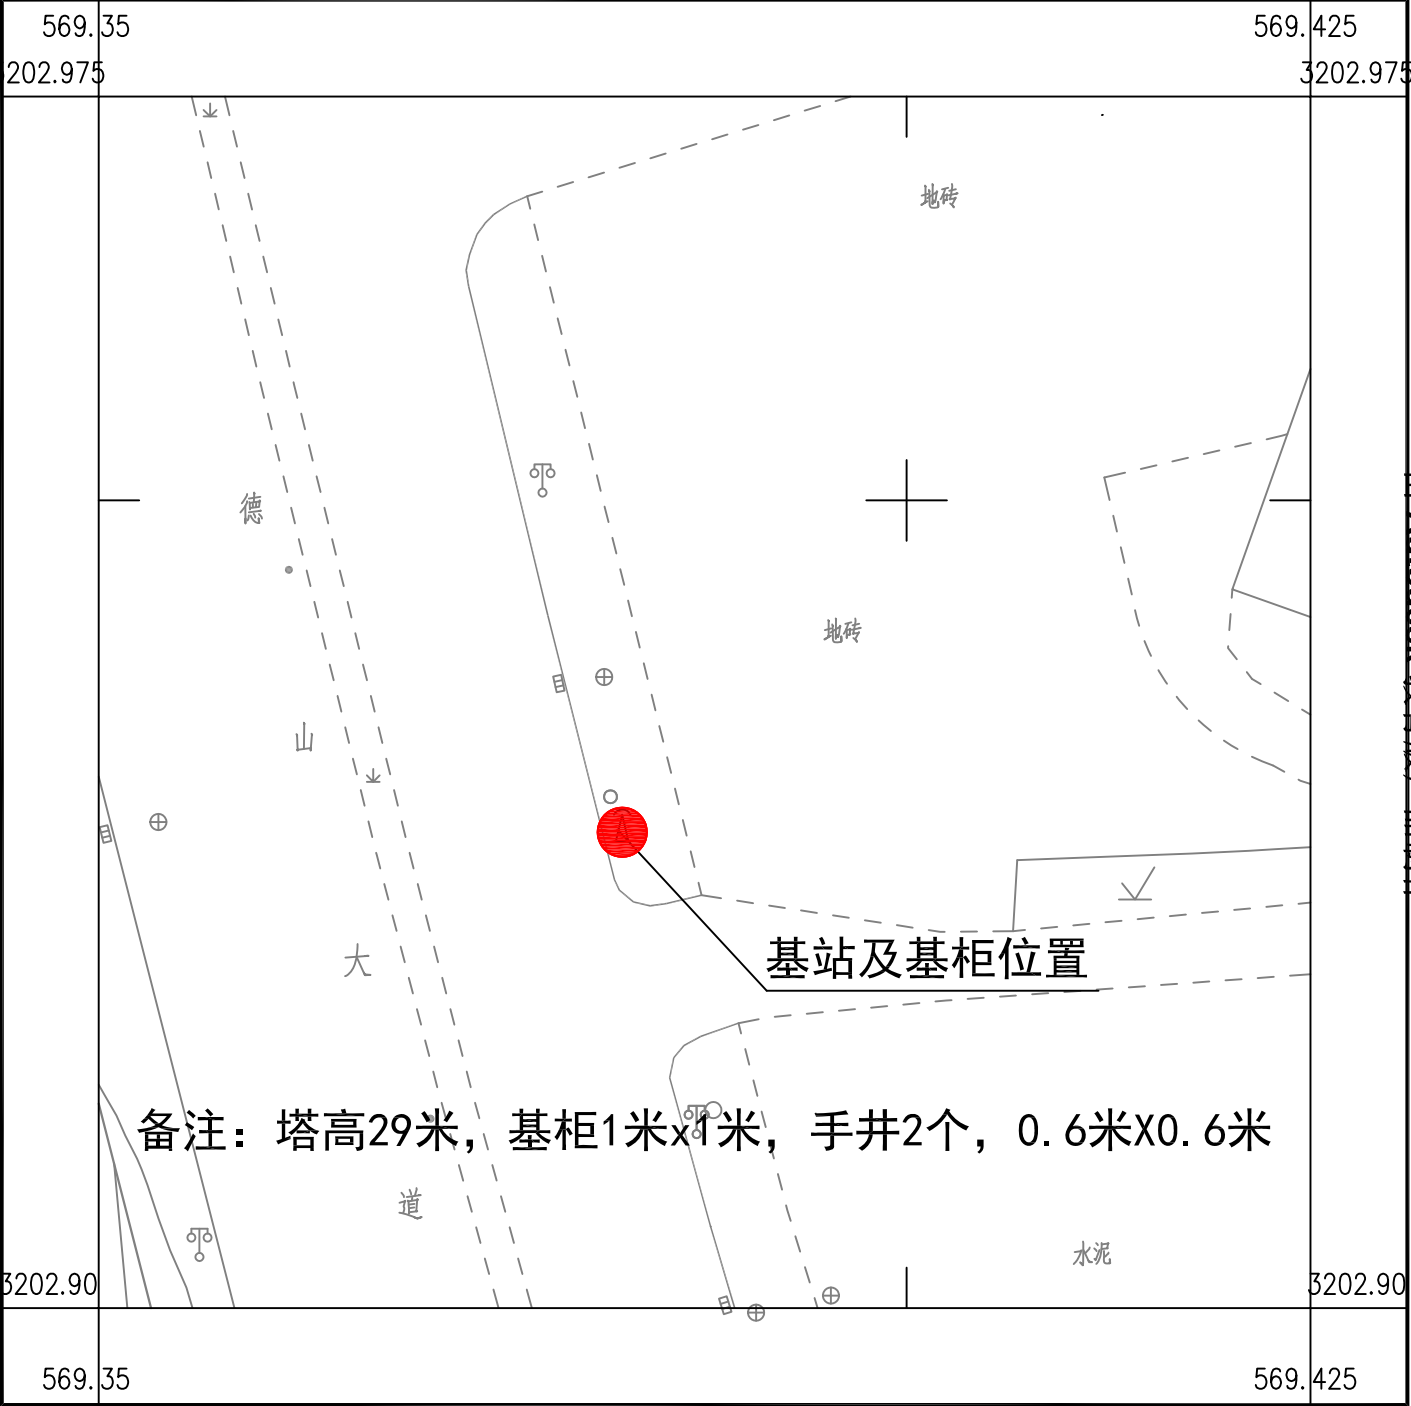

2025年4月数字化制图。
CGCS2000坐标系。
1985国家高程基准，等高距为0.5米。
2017年版图式。

1:500

测量员：邱夏夫
绘图员：李金桢
检查员：张 剑