


盛德路污水提升泵站及管网配套工程

设计单位:

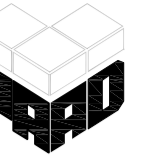

常德市规划设计院有限责任公司

建筑工程设计(甲级)编号: A143004274
 城乡规划编制(甲级)编号: 21430260
 市政道路设计(乙级)编号: A243004271
 市政桥梁设计(乙级)编号: A243004271

备注:

图纸专用章:

注册执业章:

建设单位:

常德市经济开发区建设管理局

工程名称:

盛德路污水提升泵站及管网配套工程


图名:

盛德路污水提升泵站及管网配套工程总图

审定	张成	
项目负责人	李琴	
项目主持人	范思慧	
审核	甘婷婷	
注册师	李琴	
校对	李琴	
设计	全剑锋	

阶段	初步设计	设计号	
图号	建总初-00	日期	2022.09

(本图须加盖我公司出图章, 否则无效)

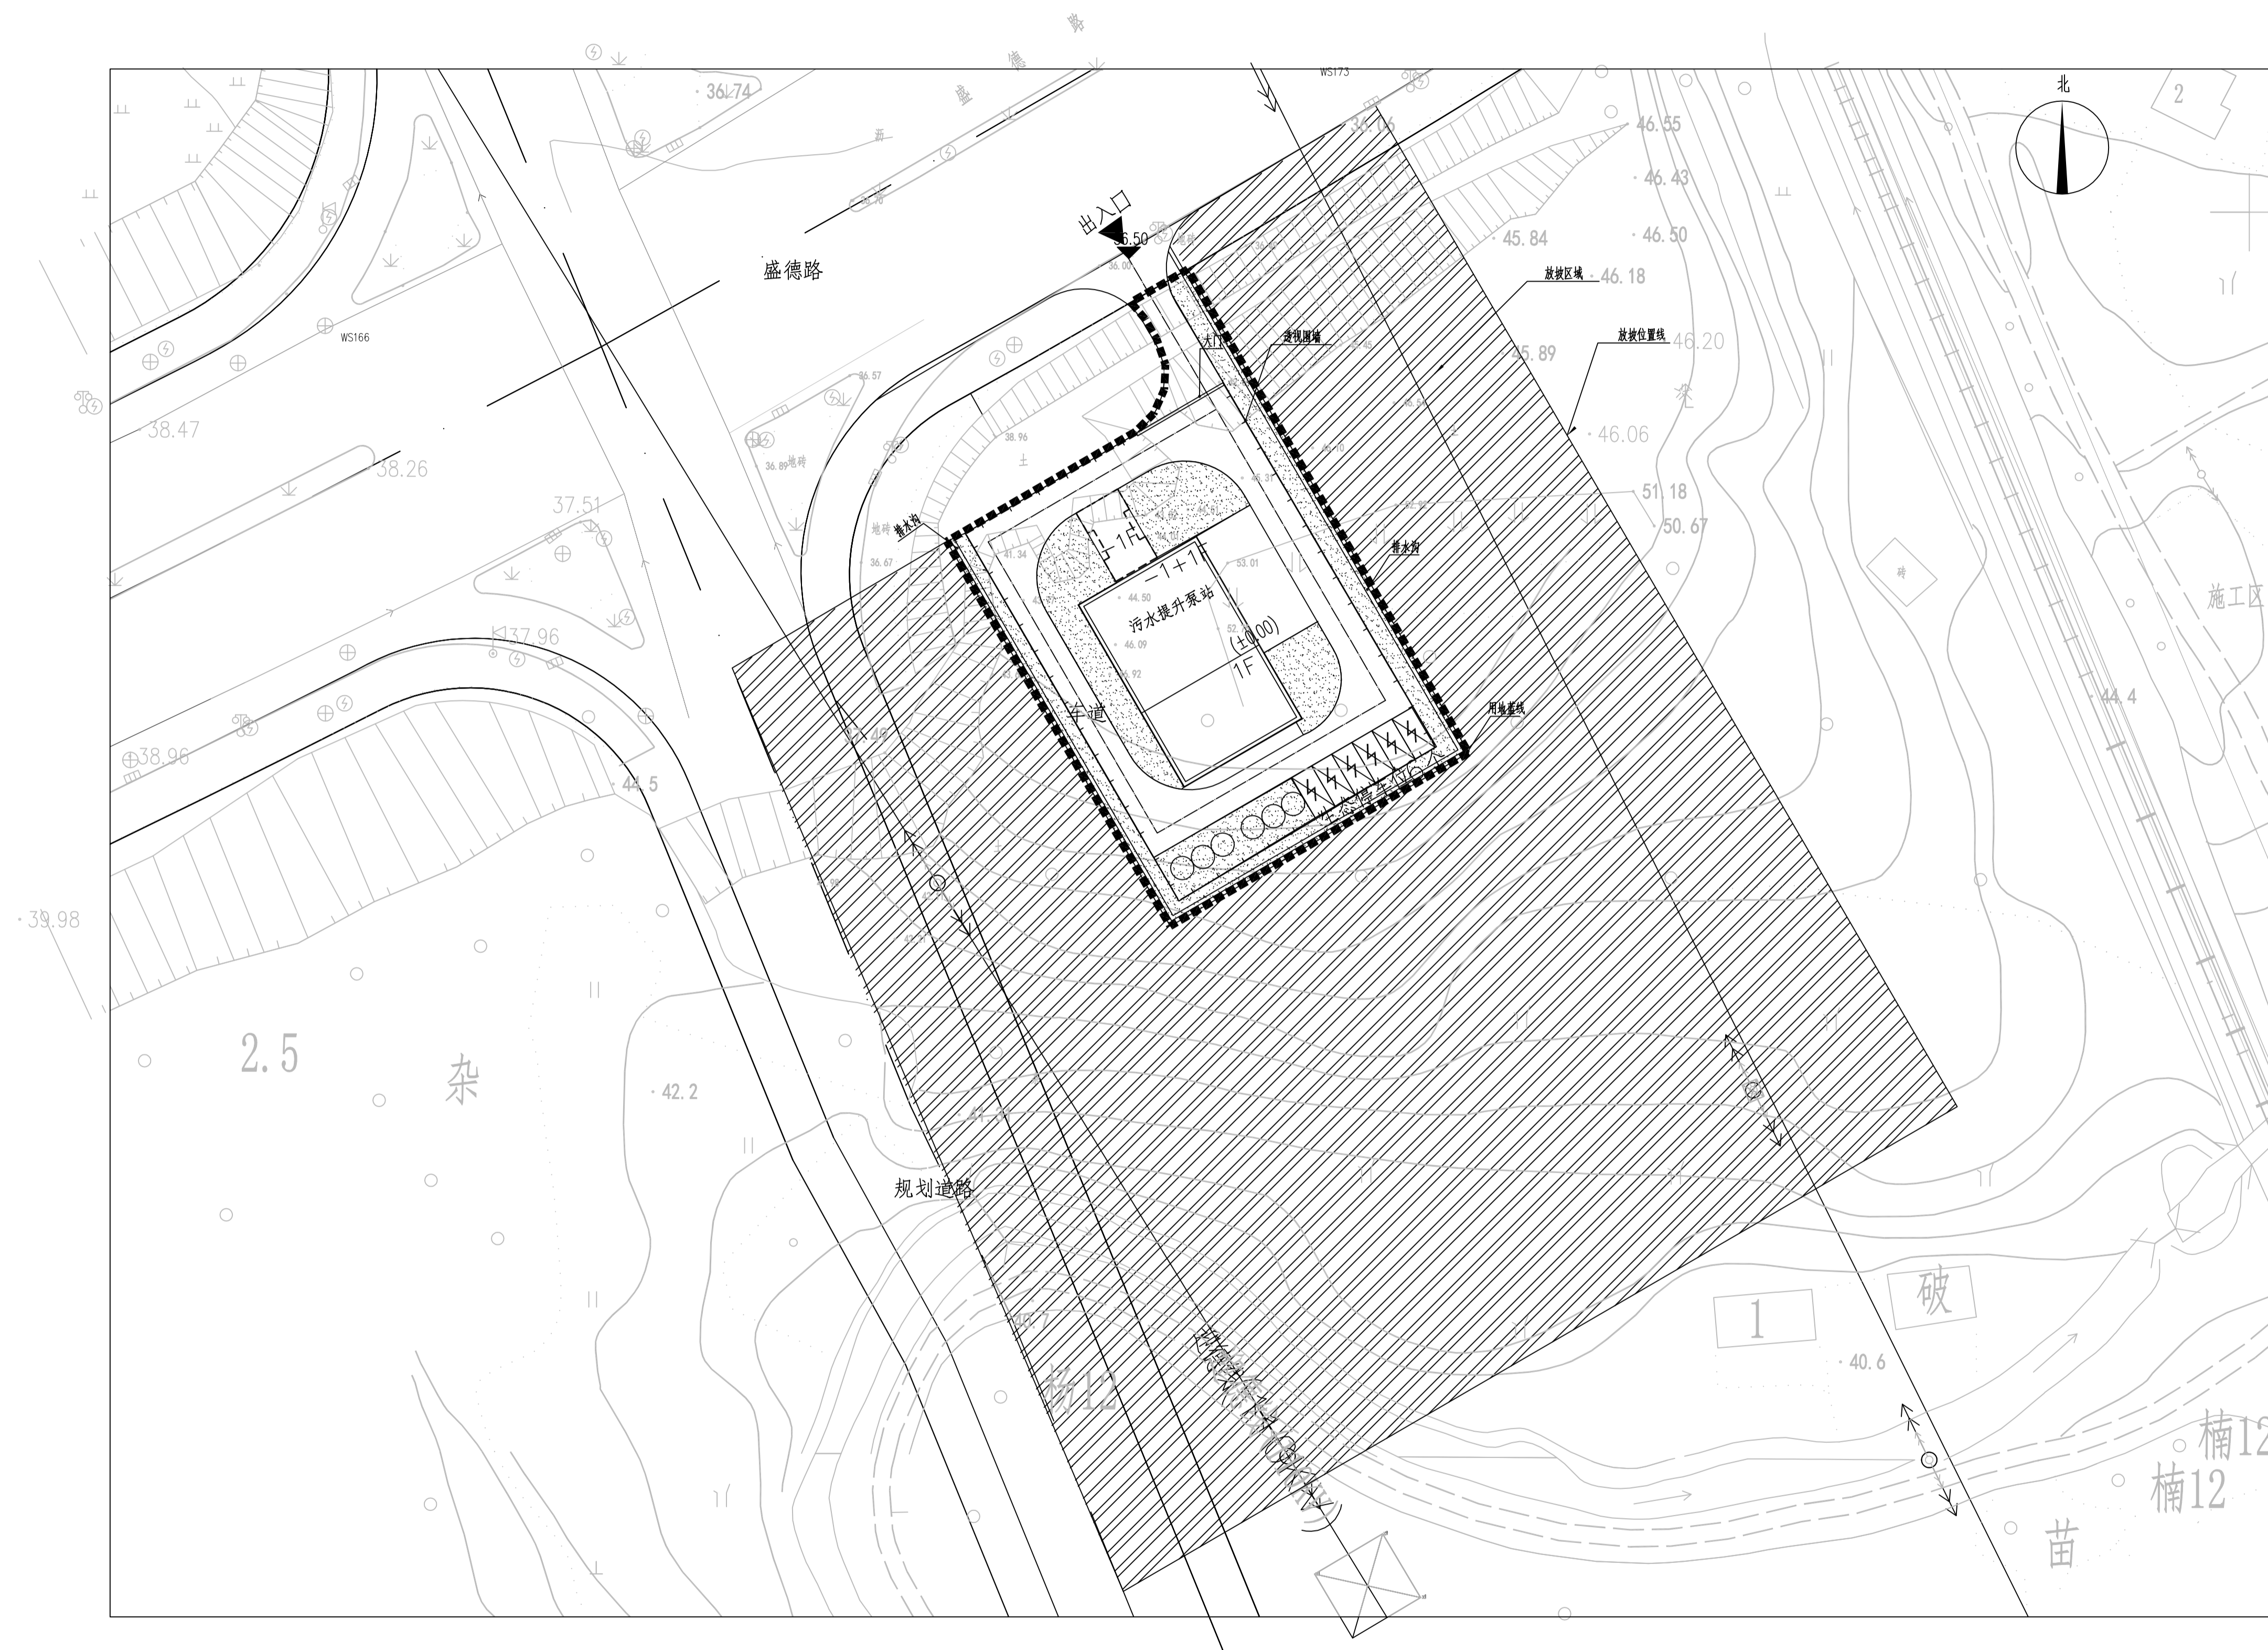

盛德路污水提升泵站及管网配套工程总图 1:500